



ที่ กส ๗๘๙๐๑ / ๖๐๕

กิจการสภาองค์การบริหารส่วนตำบลเว่อ

๑๙๓ หมู่ที่ ๑๑ ตำบลเว่อ

อำเภอยางตลาด กส ๔๖๑๒๐

๗ มิถุนายน ๒๕๖๗

เรื่อง ขอเชิญประชุมสภาสมัยสามัญสมัยที่ ๒ ครั้งที่ ๑/๒๕๖๗

เรียน นายกองค์การบริหารส่วนตำบลเว่อ/สมาชิกสภาองค์การบริหารส่วนตำบลเว่อทุกท่าน

สิ่งที่ส่งมาด้วย ๑.ระเบียบวาระการประชุม

จำนวน ๑ ฉบับ

๒.รายงานการประชุม สมัยวิสามัญ สมัยที่ ๑ ครั้งที่ ๑/๒๕๖๗ เมื่อวันที่ ๒๕ มีนาคม พ.ศ. ๒๕๖๗

ตามที่ได้กำหนดสมัยประชุมสภา ประจำปี ๒๕๖๗ ไว้ในคราวประชุมสภาองค์การบริหารส่วนตำบลเว่อ สมัยสามัญ สมัยแรก ประจำปี ๒๕๖๗ เมื่อวันที่ ๑๘ มกราคม ๒๕๖๗ โดยได้กำหนดการประชุมสมัยสามัญ สมัยที่ ๒ ประจำปี ๒๕๖๗ มีกำหนด ๑๕ วัน ตั้งแต่วันที่ ๑ - ๑๕ มิถุนายน พ.ศ. ๒๕๖๗ อาศัยอำนาจตามความในมาตรา ๕๔ แห่งพระราชบัญญัติสภาตำบลและองค์การบริหารส่วนตำบล พ.ศ. ๒๕๓๗ แก้ไขเพิ่มเติมถึง (ฉบับที่ ๗) พ.ศ. ๒๕๖๒ และข้อ ๒๒ ของระเบียบกระทรวงมหาดไทยว่าด้วยข้อบังคับการประชุมสภาท้องถิ่น พ.ศ. ๒๕๔๗ แก้ไขเพิ่มเติมถึง (ฉบับที่ ๒) พ.ศ. ๒๕๕๔ จึงขอเชิญประชุมสภาองค์การบริหารส่วนตำบล สมัยสามัญ สมัยที่ ๒ ประจำปี ๒๕๖๗ ระหว่างวันที่ ๑ - ๑๕ มิถุนายน พ.ศ. ๒๕๖๗

ในการนี้ สภาองค์การบริหารส่วนตำบลเว่อ จึงขอเชิญท่านเข้าร่วมประชุม ในวันที่ ๑๓ มิถุนายน ๒๕๖๗ เวลา ๐๙.๓๐ น. ณ ห้องประชุมสภาองค์การบริหารส่วนตำบลเว่อ อำเภอยางตลาด จังหวัดกาฬสินธุ์

จึงเรียนมาเพื่อทราบและเข้าร่วมประชุมตามวันและเวลาที่กำหนด

1.

2.

3. บุณสิน

4. (Signature)

5. ลม ๑๓๑

ขอแสดงความนับถือ

(นายทิพย์ ตาลพล)

ประธานสภาองค์การบริหารส่วนตำบลเว่อ

7. (Signature)

8. (Signature)

9. (Signature)

10. (Signature)

11. (Signature)

งานกิจการสภา

โทร ๐-๔๓๘๔๐-๗๕๙




ที่ กส ๗๘๙๐๑ / ๖๐๕

กิจการสภาองค์การบริหารส่วนตำบลเว่อ

๑๙๓ หมู่ที่ ๑๑ ตำบลเว่อ

อำเภอฝางตลาด กส ๕๖๑๒๐

๗ มิถุนายน ๒๕๖๗

เรื่อง ขออนุญาตประชุมสภาสมัยสามัญสมัยที่ ๒ ครั้งที่ ๑/๒๕๖๗

เรียน นายกองค์การบริหารส่วนตำบลเว่อ/สมาชิกสภาองค์การบริหารส่วนตำบลเว่อทุกท่าน

สิ่งที่ส่งมาด้วย ๑.ระเบียบวาระการประชุม

จำนวน ๑ ฉบับ

๒.รายงานการประชุม สมัยวิสามัญ สมัยที่ ๑ ครั้งที่๑/๒๕๖๗ เมื่อวันที่ ๒๕ มีนาคม พ.ศ. ๒๕๖๗

ตามที่ได้กำหนดสมัยประชุมสภาฯ ประจำปี ๒๕๖๗ ไว้ในคราวประชุมสภาองค์การบริหารส่วนตำบลเว่อ สมัยสามัญ สมัยแรก ประจำปี ๒๕๖๗ เมื่อวันที่ ๑๘ มกราคม ๒๕๖๗ โดยได้กำหนดการประชุมสมัยสามัญ สมัยที่ ๒ ประจำปี ๒๕๖๗ มีกำหนด ๑๕ วัน ตั้งแต่วันที่ ๑ - ๑๕ มิถุนายน พ.ศ.๒๕๖๗ อาศัยอำนาจตามความในมาตรา ๕๔ แห่งพระราชบัญญัติสภาตำบลและองค์การบริหารส่วนตำบล พ.ศ. ๒๕๓๗ แก้ไขเพิ่มเติมถึง (ฉบับที่ ๗) พ.ศ. ๒๕๖๒ และข้อ ๒๒ ของระเบียบกระทรวงมหาดไทยว่าด้วยข้อบังคับการประชุมสภาท้องถิ่น พ.ศ. ๒๕๔๗ แก้ไขเพิ่มเติมถึง (ฉบับที่ ๒) พ.ศ.๒๕๕๔ จึงขอเชิญประชุมสภาองค์การบริหารส่วนตำบล สมัยสามัญ สมัยที่ ๒ ประจำปี ๒๕๖๗ ระหว่างวันที่ ๑ - ๑๕ มิถุนายน พ.ศ.๒๕๖๗

ในการนี้ สภาองค์การบริหารส่วนตำบลเว่อ จึงขอเชิญท่านเข้าร่วมประชุม ในวันที่ ๑๓ มิถุนายน ๒๕๖๗ เวลา ๐๙.๓๐ น. ณ ห้องประชุมสภาองค์การบริหารส่วนตำบลเว่อ อำเภอฝางตลาด จังหวัดกาฬสินธุ์

จึงเรียนมาเพื่อทราบและเข้าร่วมประชุมตามวันและเวลาที่กำหนด

ขอแสดงความนับถือ

(นายทิพย์ ดาลพล)

ประธานสภาองค์การบริหารส่วนตำบลเว่อ

งานกิจการสภา

โทร ๐-๔๓๘๔๐-๗๕๙

ระเบียบวาระการประชุมสภาองค์การบริหารส่วนตำบลเว่อ
สมัยสามัญ สมัยที่ ๒ ครั้งที่ ๑ ประจำปี พ.ศ. ๒๕๖๗
วันที่ ๑๓ มิถุนายน ๒๕๖๗ เวลา ๐๙.๓๐ น.
ณ ห้องประชุม องค์การบริหารส่วนตำบลเว่อ

.....

ระเบียบวาระที่ ๑

เรื่องประธานแจ้งให้ที่ประชุมทราบ

๑.๑

๑.๒

ระเบียบวาระที่ ๒

เรื่องรับรองรายงานการประชุมครั้งที่ผ่านมา

๒.๑.รับรองรายงานการประชุมสภาองค์การบริหารส่วนตำบลเว่อ

สมัยสามัญ สมัยที่ ๑ ครั้งที่ ๑/๒๕๖๗ เมื่อวันที่ ๒๕ มีนาคม ๒๕๖๗

มติที่ประชุม.....

ระเบียบวาระที่ ๓

เรื่องกระทู้ถาม(ถ้ามี)

-ไม่มี

ระเบียบวาระที่ ๔

เรื่องที่คณะกรรมการสภาท้องถิ่นพิจารณาแล้วเสร็จ

-ไม่มี

ระเบียบวาระที่ ๕

เรื่องเสนอเพื่อพิจารณา

๕.๑.เรื่องการใช้เงินสะสมขององค์การบริหารส่วนตำบลเว่อ เพื่อจัดซื้อ
เครื่องปรับอากาศให้กับศูนย์พัฒนาเด็กเล็ก

๕.๒.ญัตติเรื่องเสนอใหม่ ขออนุมัติตั้งจ่ายเป็นรายการใหม่ จำนวน ๑ โครงการ (โครงการ
จัดซื้อถังขยะ งบประมาณ ๑๐๐,๐๐๐ บาท)

๕.๓.ขออนุมัติใช้จ่ายเงินสะสม ประจำปีงบประมาณ พ.ศ.๒๕๖๗ จำนวน ๑ โครงการ
งบประมาณทั้งสิ้น ๑๐๐,๐๐๐ บาท(โครงการจัดซื้อถังขยะ งบประมาณ ๑๐๐,๐๐๐ บาท)

๕.๔.โครงการติดตั้งเครื่องสูบน้ำดิบ บริเวณหนองพลสีแดง บ้านห้วยเตยคำ หมู่ที่ ๖ เพื่อ
เชื่อมต่อกับท่อเมนประปาเดิม พร้อมวางท่อเมนประปาเพิ่มเติม ไปหนองคำบก บ้านคำ
เจริญ หมู่ที่ ๑๐ ระยะทาง ๖๑๓.๐๐๐ เมตร

๕.๕.โครงการก่อสร้างรางระบายน้ำ(พร้อมฝापิดตะแกรงเหล็ก)ภายในหมู่บ้าน ซอยบ้านครุ
กุ่ม บ้านห้วยเตยกลาง หมู่ที่ ๕

มติที่ประชุม.....

ระเบียบวาระที่ ๒

เรื่องอื่นๆ (ถ้ามี)

๖.๑.....

๖.๒.....

สรุปผลการประมาณราคาค่าก่อสร้างเป็นราคากลาง

ส่วนราชการ องค์การบริหารส่วนตำบลเว่อ
ประเภทงาน งานอาคาร
ชื่อโครงการ/งานก่อสร้าง ก่อสร้างรางระบายน้ำ(พร้อมฝาบดตะแกรงเหล็ก)ภายในหมู่บ้าน ขอยบ้านครุ้ง บ้านห้วยเตยกลาง หมู่ที่ 5
เจ้าของงาน องค์การบริหารส่วนตำบลเว่อ
สถานที่ก่อสร้าง บริเวณถนนคอนกรีตเสริมเหล็ก ขอยบ้านครุ้ง บ้านห้วยเตยกลาง หมู่ที่ 5 ตำบลเว่อ อำเภอยางตลาด จังหวัดกาฬสินธุ์
ประมาณราคาตามแบบ จำนวน 2 แผ่น แบบเลขที่
หน่วยงานเจ้าของโครงการ องค์การบริหารส่วนตำบลเว่อ อำเภอยางตลาด จังหวัดกาฬสินธุ์
คำนวณราคากลางโดย นายกิตติพงษ์ นระแสน ตำแหน่ง ผู้อำนวยการกองช่าง
ประมาณราคาเมื่อวันที่ 19 เดือน มีนาคม พ.ศ. 2567
ปริมาณงาน ขนาดภายในร่อง กว้าง 0.30 เมตร ลึก 0.25 เมตร ยาว 7.20 เมตร (รวม 2 จุด จุดที่ 1 ยาว 4.00 เมตร จุดที่ 2 ยาว 3.20 เมตร)

ลำดับที่	รายการ	ราคางานต้นทุน (บาท)	FACTOR F	ค่าก่อสร้าง	หมายเหตุ
1	งานอาคาร	12,852.51	1.3074	16,803.37	<u>เงื่อนไข</u>
					เงินจ่ายล่วงหน้า 0%
					เงินประกันผลงานหัก 0%
					ดอกเบี้ยเงินกู้ 6%
					ค่าภาษีมูลค่าเพิ่ม 7%
					พื้นที่ปกติ
สรุป	รวมค่าดำเนินการทั้งสิ้น			16,803.37	
	คิดเป็นเงินประมาณ			16,800.00	
(ตัวอักษร) (หนึ่งหมื่นหกพันแปดร้อยบาทถ้วน)					
ขนาดหรือเนื้อที่		-	ตร.ม.	เฉลี่ยราคาประมาณ	- บาท

(ลงชื่อ).....ผู้ประมาณราคา

(นายกิตติพงษ์ นระแสน)

ผู้อำนวยการกองช่าง

(ลงชื่อ).....ผู้ตรวจสอบ

(นายกิตติพงษ์ นระแสน)

ผู้อำนวยการกองช่าง

(ลงชื่อ).....ผู้เห็นชอบ

(นายกิตติพงษ์ นระแสน)

ผู้อำนวยการกองช่าง รักษาราชการแทน

ปลัดองค์การบริหารส่วนตำบลเว่อ

(ลงชื่อ).....ผู้อนุมัติ

(นายรัตนชัย จันทร์เพ็ญ)

นายกองค์การบริหารส่วนตำบลเว่อ

แบบสฟอร์ม ป.ร.4

แบบ ป.ร.4 (ก)

โครงการ ก่อสร้างวางระบบน้ำ(พร้อมฝาปิดตะแกรงเหล็ก)ภายในหมู่บ้าน ขอยบ้านครูรัง บ้านห้วยเตยกลาง หมู่ที่ 5 ตำบลเว่อ อำเภอยางตลาด จังหวัดกาฬสินธุ์
 สถานที่ก่อสร้าง บริเวณถนนคอนกรีตเสริมเหล็ก ขอบบ้านครูรัง บ้านห้วยเตยกลาง หมู่ที่ 5 ตำบลเว่อ อำเภอยางตลาด จังหวัดกาฬสินธุ์
 ประมาณการโดย นายกิตติพงษ์ บรรณแสน ตำแหน่ง ผู้อำนวยการกองช่าง ประมาณราคามือ วันที่ 19 เดือน มีนาคม พ.ศ.2567

ลำดับที่	รายการ	หน่วย	จำนวน	ค่าวัสดุ		ค่าแรง		รวมค่าวัสดุและค่าแรงงาน	หมายเหตุ
				ราคาต่อหน่วย	จำนวนเงิน	ราคาต่อหน่วย	จำนวนเงิน		
1	งานวางระบบน้ำเสีย กว้าง 0.30 เมตร ลึก 0.25 เมตร ยาว 7.20 เมตร								
	1.1 งานขุดดิน ขนทิ้ง	2	ลบ.ม.	-	-	112.00	224.00	224.00	
	1.2 คอนกรีต 1:3:5 (คอนกรีตหอร่องพื้นราง)	0.5	ลบ.ม.	1850.47	925.24	306.00	163.50	1,088.74	
	1.3 คอนกรีต 1:2:4 (คอนกรีตเทพื้นราง)	0.5	ลบ.ม.	1906.54	953.27	306.00	163.50	1,116.77	
	1.4 เหล็กตะแกรงสำเร็จรูป wire mesh Ø 4 มม. @ 0.20 ม.	3	ตร.ม.	25.00	75.00	5.00	15.00	90.00	
	1.5 อิฐบล็อก	50	ก้อน	8.00	400.00	-	-	400.00	
	1.6 ปูนซีเมนต์ธรรมดา (ก่อ-อาบ)	5	ถุง	107.00	535.00	-	-	535.00	
	1.7 ทรายละเอียด (ผสมปูนก่อ-อาบ)	0.5	ลบ.ม.	514.00	257.00	-	-	257.00	
	1.8 ค่าแรงทุบรื้อคอนกรีตเดิม	1	งาน	2000.00	2,000.00	-	-	2,000.00	
	1.9 ค่าเช่าเครื่องตัดถนนคอนกรีตเดิม	1	วัน	1000.00	1,000.00	-	-	1,000.00	
2	งานเหล็กฝ้าปิดรางระบบน้ำ								
	2.1 เหล็กฉาก 50x50 ทน 4 มม. (ยาวเส้นละ 6 เมตร)	3	เส้น	480.00	1,440.00	-	-	1,440.00	
	2.2 เหล็กแบน 50x50 ทน 4 มม. (ยาวเส้นละ 6 เมตร)	21	เส้น	190.00	3,990.00	-	-	3,990.00	
	2.3 ลวดเชื่อม ขนาด 2.6 มม.	1	กล่อง	150.00	150.00	-	-	150.00	
รวม								12,291.51	บาท

ลงชื่อ.....ผู้ประมาณราคา
 (นายกิตติพงษ์ บรรณแสน)
 ผู้อำนวยการกองช่าง

ประมาณการโดย นายกิตติพงษ์ นระแสน ตำแหน่ง ผู้อำนวยการกองฯ ประมาณราคาต่อวัน 19 เดือน มีนาคม พ.ศ.2567

[illegible]



NOT TO SCALE



กองช่าง
องค์การบริหารส่วนตำบล

วิศวกร













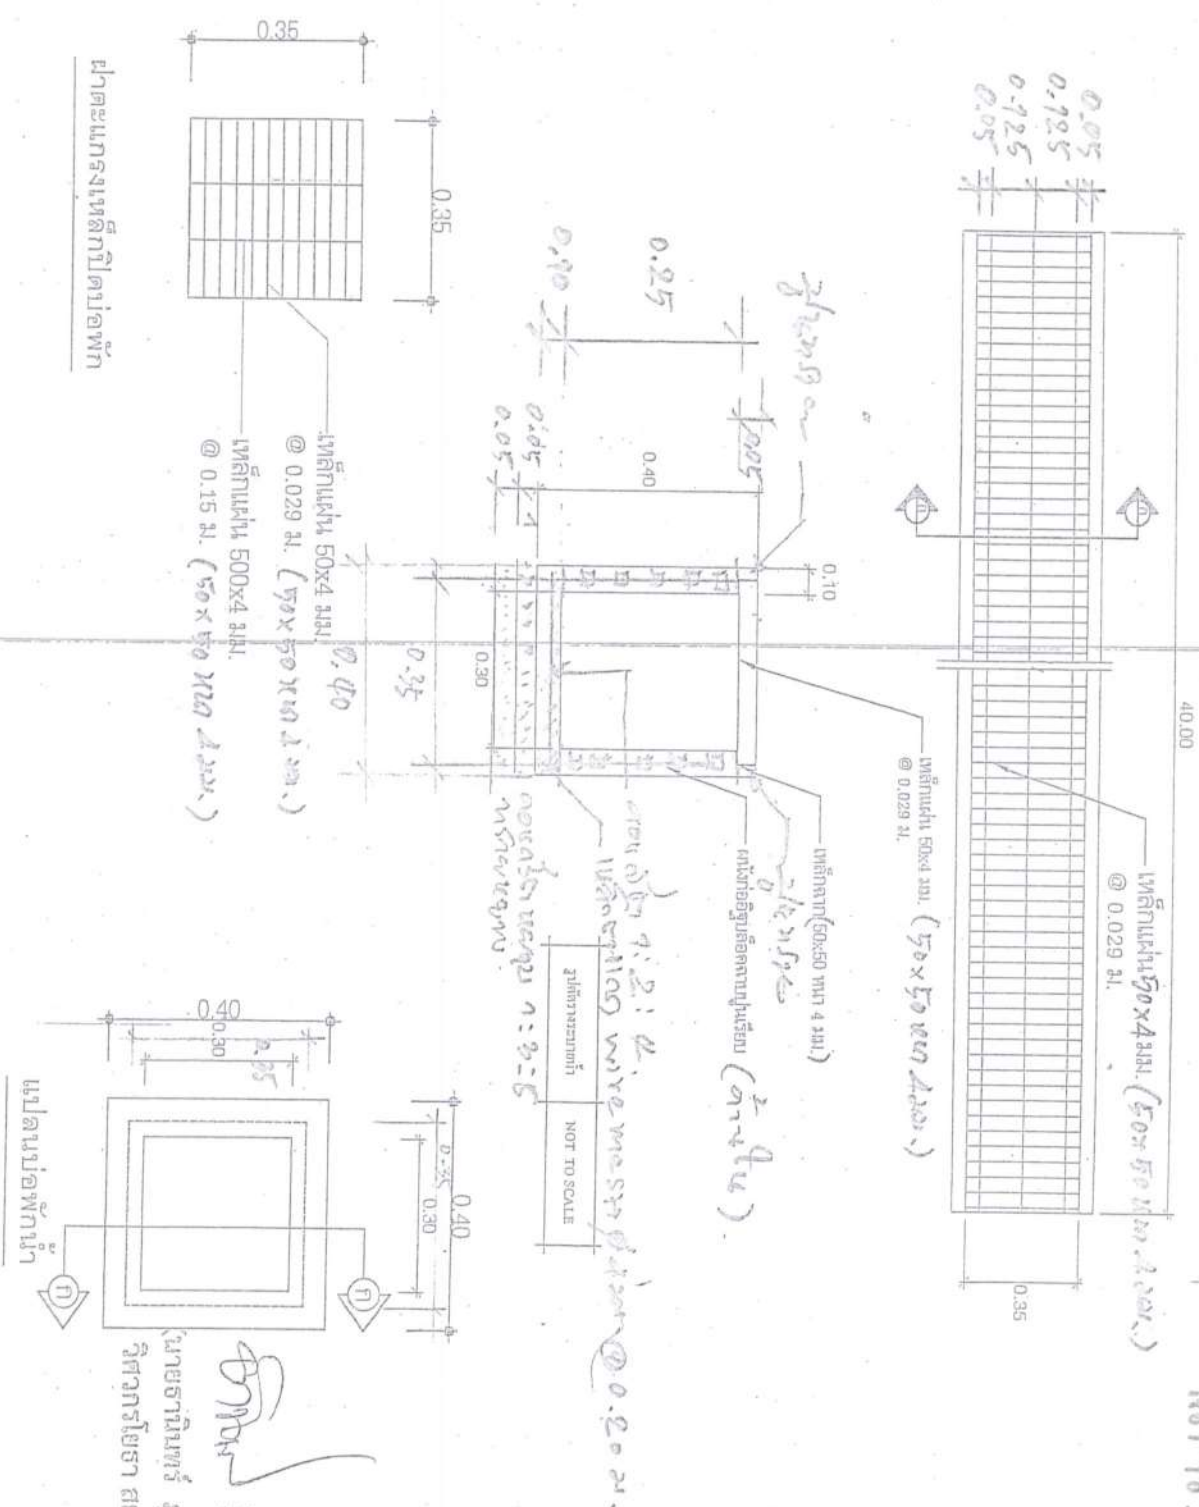






สรุปผลการประมาณราคาค่าก่อสร้างเป็นราคากลาง

ปร.5

ส่วนราชการ องค์การบริหารส่วนตำบลเว่อ

ประเภทงาน งานอาคาร

โครงการ ติดตั้งเครื่องสูบน้ำดิบ บริเวณหนองพลสีแดง ไปหนองคำบก บ้านคำเจริญ หมู่ที่ 10 ระยะทาง 613.00 เมตร

เจ้าของงาน องค์การบริหารส่วนตำบลเว่อ

สถานที่ก่อสร้าง บ้านคำเจริญ หมู่ที่ 10 ตำบลเว่อ อำเภอยางตลาด จังหวัดกาฬสินธุ์

ประมาณการตามแบบ จำนวน 1 แผ่น แบบเลขที่ ๕/๖๗

ประมาณการเมื่อวันที่ 17 พฤษภาคม 2567

ปริมาณงาน ถนนกว้าง - เมตร ยาว - เมตร หนา - เมตร
พื้นที่ก่อสร้างไม่น้อยกว่า - ตร.ม.

		งานต้นทุน		ค่าก่อสร้าง	
1	ประเภทงานอาคาร				เงื่อนไข
2	ประเภทงานทาง	222,871.00	1.3642	304,040.62	เงินจ่ายล่วงหน้า 0%
3	ประเภทงานชลประทาน				เงินประกันผลงานหัก 0%
4	ประเภทงานสะพานและท่อเหลี่ยม				ดอกเบี้ยเงินกู้ 7%
5	ประเภทงานครุภัณฑ์				ค่าภาษีมูลค่าเพิ่ม 7%
6	ประเภทงานป้าย			3000.00	พื้นที่ปกติ
สรุป		รวมค่าดำเนินการทั้งสิ้น		307,040.62	
		คิดเป็นเงินประมาณ		307,000.00	
(ตัวอักษร) (สามแสนเจ็ดพันบาทถ้วน)					

ขนาดหรือเนื้อที่ - ตร.ม. เฉลี่ยราคาประมาณ - บาท/ตร.ม.

(ลงชื่อ).....ผู้ประมาณราคา

(นายกฤติพงษ์ อัจฉวงดี)

นายช่างโยธาชำนาญงาน

(ลงชื่อ).....ผู้ตรวจสอบ

(นายกิตติพงษ์ นระแสน)

ผู้อำนวยการกองช่าง อบต.เว่อ

(ลงชื่อ).....ผู้เห็นชอบ

(นายกิตติพงษ์ นระแสน)

ผู้อำนวยการกองช่าง รักษาการการแทน

ปลัดองค์การบริหารส่วนตำบลเว่อ

(ลงชื่อ).....ผู้อนุมัติ

(นายรัตนชัย จันทร์เพ็ญ)

นายกองค์การบริหารส่วนตำบลเว่อ

รายการประมาณราคาวัสดุ และแรงงาน

แบบ ปร 4

หน่วยราชการ องค์การบริหารส่วนตำบลเว่อ

โครงการ ติดตั้งเครื่องสูบน้ำดิบ บริเวณหนองพลสีแดง บ้านห้วยเตยคำ หมู่ที่ 6 เพื่อเชื่อมต่อกับท่อเมนประปาเดิม พร้อมวางท่อเมนประปาเพิ่มเติม ไปหนองคำบก บ้านคำเจริญ

หมู่ที่ 10 ระยะทาง 613.00 เมตร รายละเอียดตามแบบแปลน อบต.เว่อ กำหนด

สถานที่ก่อสร้าง บ้านคำเจริญ หมู่ที่ 10 ตำบลเว่อ อำเภอยางตลาด จังหวัดกาฬสินธุ์

เจ้าของ องค์การบริหารส่วนตำบลเว่อ อำเภอยางตลาด จังหวัดกาฬสินธุ์

ประมาณราคาแบบ ปร.4 จำนวน 2 แผ่น แบบเลขที่ ประมาณราคาเมื่อ วันที่ 17 เดือน พฤษภาคม 2567

ลำดับ ที่	รายการ	ปริมาณงาน		ค่าวัสดุสิ่งของ		ค่าแรงงาน		รวมค่าวัสดุ และค่าแรงงาน	หมายเหตุ
		จำนวน	หน่วย	ราคาหน่วย	จำนวนเงิน	ราคาหน่วย	จำนวนเงิน		
	1.งานโรงสูบน้ำและเครื่องสูบน้ำ								
1.1	มอเตอร์สูบน้ำไฟฟ้า ขนาด 15 PH กระแสไฟ 380 V	1	เครื่อง	26,556.00	26,556.00	0	0	26,556.00	
1.2	ปั๊มลอยโข่ง ขนาด 6"x6"	1	เครื่อง	35,000.00	35,000.00	0	0	35,000.00	
1.3	สายไฟฟ้า ขนาด 25 มม.	2	ม้วน	1,079.00	2,158.00	0	0	2,158.00	
1.4	สแล็คยึดสายไฟฟ้า ขนาด 4 ช่อง พร้อมลูกสแล็ค	2	ชุด	350.00	700.00	0	0	700.00	
1.5	ท่อ PVC ขนาด 6 นิ้ว ชั้น 8.5	13	ท่อน	1,496.00	19,448.00	0	0	19,448.00	
1.6	สายดูดน้ำตัวหนอน ขนาด 6 นิ้ว สีดำ ยาว 6 เมตร	3	ท่อน	12,000.00	36,000.00	0	0	36,000.00	
1.7	ข้อต่อตรง PVC ขนาด 6 นิ้ว	12	ตัว	490.00	5,880.00	0	0	5,880.00	
1.8	ข้องอ PVC 90 องศา ขนาด 6 นิ้ว	7	ตัว	1,395.00	9,765.00	0	0	9,765.00	
1.9	ข้อต่อสามทาง PVC ขนาด 6 นิ้ว	1	ตัว	1,221.00	1,221.00	0	0	1,221.00	
2.0	บอลวาล์วเปิด-ปิด PVC ขนาด 6 นิ้ว	2	ตัว	2,760.00	5,520.00	0	0	5,520.00	
	ค่าวัสดุ							142,248.00	
	ค่าแรงงาน 0 %							0.00	

เป็นเงิน 142,248.00 บาท

(ลงชื่อ)ผู้ประมาณราคา

(นายกฤติพงษ์ อาจดวงดี)

นายช่างโยธาชำนาญงาน

(ลงชื่อ)ผู้เห็นชอบ

(นายกิตติพงษ์ นระแสน)

ผู้อำนวยการกองช่าง รักษาราชการแทน

ปลัดองค์การบริหารส่วนตำบลเว่อ

(ลงชื่อ)ผู้ตรวจสอบ

(นายกิตติพงษ์ นระแสน)

ผู้อำนวยการกองช่าง อบต.เว่อ

(ลงชื่อ)ผู้อนุมัติ

(นายรัตนชัย จันทร์เพ็ญ)

นายกองค์การบริหารส่วนตำบลเว่อ

รายการประมาณราคาวัสดุ และแรงงาน

แบบ ปร 4

หน่วยราชการ องค์การบริหารส่วนตำบลเว่อ

โครงการ ติดตั้งเครื่องสูบน้ำดิบ บริเวณหนองพลสีแดง บ้านห้วยเคยคำ หมู่ที่ 6 เพื่อเชื่อมต่อกับท่อเมนประปาเดิม พร้อมวางท่อเมนประปาเพิ่มเติม ไปหนองค้ำบก บ้านคำเจริญ

หมู่ที่ 10 ระยะทาง 613.00 เมตร รายละเอียดตามแบบแปลน อบต.เว่อ กำหนด

สถานที่ก่อสร้าง บ้านคำเจริญ หมู่ที่ 10 ตำบลเว่อ อำเภอยางตลาด จังหวัดกาฬสินธุ์

เจ้าของ องค์การบริหารส่วนตำบลเว่อ อำเภอยางตลาด จังหวัดกาฬสินธุ์

ประมาณราคาแบบ ปร.4 จำนวน 2 แผ่น แบบเลขที่ ประมาณราคาเมื่อ วันที่ 17 เดือน พฤษภาคม 2567

ลำดับ ที่	รายการ	ปริมาณงาน		ค่าวัสดุสิ่งของ		ค่าแรงงาน		รวมค่าวัสดุ และค่าแรงงาน	หมายเหตุ
		จำนวน	หน่วย	ราคาหน่วย	จำนวนเงิน	ราคาหน่วย	จำนวนเงิน		
	ยกยอดมา							142,248.00	
	2.งานท่อเมนน้ำดิบ								
2.1	ท่อ PVC ขนาด 3 นิ้ว ขึ้น 8.5	154	ท่อน	402.00	61,908.00	0	0	61,908.00	
	ข้อต่อตรง PVC ขนาด 3 นิ้ว	149	ตัว	76.00	11,324.00	0	0	11,324.00	
	ข้องอ PVC 90 องศา ขนาด 3 นิ้ว	5	ตัว	129.00	645.00	0	0	645.00	
2.4	บอกลาวลิ้นเปิด-ปิด PVC ขนาด 3 นิ้ว	1	ตัว	620.00	620.00	0	0	620.00	
2.5	ข้อต่อสามทาง PVC ขนาด 3 นิ้ว ลด 2 นิ้ว	1	ตัว	180.00	180.00	0	0	180.00	
2.6	บอกลาวลิ้นเปิด-ปิด PVC ขนาด 2 นิ้ว	1	ตัว	170.00	170.00	0	0	170.00	
2.7	ข้อต่อตรง PVC ขนาด 2 นิ้ว	1	ตัว	39.00	39.00	0	0	39.00	
2.8	ข้องอ PVC 90 องศา ขนาด 2 นิ้ว	3	ตัว	44.00	132.00	0	0	132.00	
2.9	น้ำยาประสานท่อ 500 กรัม	15	กระป๋อง	303.00	4,545.00	0	0	4,545.00	
2.0	ค่าเรือขนสลาตยาง	8	เมตร	0.00	0.00	80	640	640.00	
2.1	ค่าเรือขนคอนกรีต	6	เมตร	0.00	0.00	70	420	420.00	
	ค่าวัสดุ							222,871.00	
	ค่าแรงงาน 0 %							0.00	

เป็นเงิน 222,871.00 บาท

(ลงชื่อ) ผู้ประมาณราคา

(นายกฤติพงษ์ อารยวงศ์)

นายช่างโยธาชำนาญงาน

(ลงชื่อ) ผู้ตรวจสอบ

(นายกิตติพงษ์ นระแสน)

ผู้อำนวยการกองช่าง อบต.เว่อ

(ลงชื่อ) ผู้เห็นชอบ

(นายกิตติพงษ์ นระแสน)

ผู้อำนวยการกองช่าง รักษาการแทน

ปลัดองค์การบริหารส่วนตำบลเว่อ

(ลงชื่อ) ผู้อนุมัติ

(นายรัตนชัย จันทร์เพ็ญ)

นายกองค์การบริหารส่วนตำบลเว่อ

แผนที่โดยสังเขป

เขียนคำอธิบายสำหรับแผนที่ของตุณ

พื้นที่เกษตรกรรมที่สำคัญ

หนองพลีแดง

จุดติดตั้งเครื่องสูบน้ำดิบ หมู่ 6

จุดขยายท่อแมงป่องป่า หมู่ 10

หนองคำบก

Google Earth

Image-04/02/24 5:00:00

N